



ΕΦΗΜΕΡΙΣ ΤΗΣ ΚΥΒΕΡΝΗΣΕΩΣ

ΤΗΣ ΕΛΛΗΝΙΚΗΣ ΔΗΜΟΚΡΑΤΙΑΣ

ΤΕΥΧΟΣ ΤΕΤΑΡΤΟ **Αρ. Φύλλου 1212**

13 Νοεμβρίου 2003

ΠΕΡΙΕΧΟΜΕΝΑ

ΑΠΟΦΑΣΕΙΣ

Τροποποίηση εγκεκριμένου ρυμοτομικού σχεδίου Κ. Νευροκοπίου στα ΟΤ 63 - 68 - 69 (Κεντρική Πλατεία) Ν. Δράμας.. 1

Κήρυξη αναδασωτέας έκτασης 0,420 στρεμμάτων στη θέση «Φάρος Αρκουδίου» Δ. Δ. Λυγιάς Δήμου Βαρθολομιού 2

Κήρυξη αναδασωτέας έκτασης 9.300 τ.μ. στη θέση «Κουτσοχέρα» Περιφέρειας Δ.Δ. Διασέλλων Δήμου Σκιλλούντος Ν. Ηλείας.................................... 3

Κήρυξη δημοτικής δασικής έκτασης 2,330 στρ. ως αναδασωτέας, περιοχής Δ.Δ. Μελιβοίας, Δήμου Μελιβοίας Ν. Λάρισας.. 4

ΑΠΟΦΑΣΕΙΣ

Αριθ. ΔΠ - Π 4261 (1)

Τροποποίηση εγκεκριμένου ρυμοτομικού σχεδίου Κ. Νευροκοπίου στα ΟΤ 63 - 68 - 69 (Κεντρική Πλατεία) Ν. Δράμας.

Ο ΝΟΜΑΡΧΗΣ ΔΡΑΜΑΣ

Έχοντας υπόψη:

1. Τις διατάξεις του Ν.Δ. της 17.7.23 και ειδικότερα τα άρθρα 3 και 70 όπως μεταγενέστερα τροποποιήθηκαν και συμπληρώθηκαν.

2. Τις διατάξεις του Ν. 1337/83 (ΦΕΚ 33Α) όπως μεταγενέστερα τροποποιήθηκαν και συμπληρώθηκαν.

3. Το Ν. 3044/2002 για τη ΜΣΔ και άλλες διατάξεις και ειδικότερα το άρθρο 29 αυτού.

4. Το Γενικό Πολεοδομικό Σχέδιο Κ. Νευροκοπίου (Απ. 99302/7766/13.12.1994 ΦΕΚ 17/Δ/19.1.1995).

5. Το εγκεκριμένο ρυμοτομικό σχέδιο του Κ. Νευροκοπίου (απόφασηΤΠ - ΠΕ 4334/18.1.93 ΦΕΚ 65/Δ/3.2.1993).

6. Την 93/2003 ομόφωνη θετική γνωμοδότηση του Δημοτικού Συμβουλίου Κ. Νευροκοπίου και την 4987/15.5.2003 έγκριση του νομότυπου αυτής από τη Δ/νση Τοπικής Αυτοδιοίκησης & Διοίκησης Ν. Δράμας.

8. Την 59/2003 ομόφωνη θετική γνωμοδότηση του συμβουλίου ΠΕ.ΧΩ. Ν. Δράμας, αποφασίζουμε:

1. Εγκρίνουμε την προτεινόμενη τροποποίηση του εγκεκριμένου ρυμοτομικού σχεδίου Κ. Νευροκοπίου στα Ο. Τ. 63 - 68 - 69 - Κεντρική Πλατεία Κ. Νευροκοπίου που αφορά την πεζοδρόμηση και ενοποίηση των κοινοχρήστων χώρων όπως αυτή αποτυπώνονται στο συνημμένο τοπογραφικό διάγραμμα που θεωρήθηκε από τον προϊστάμενο του τμήματος πολεοδομικών εφαρμογών Δ/νσης Πολεοδομίας & Περιβάλλοντος Ν. Δράμας για τους λόγους που αναφέρονται στην 59/2003 γνωμοδότηση του Συμβουλίου ΠΕ.ΧΩ. Ν. Δράμας.

2. Από τις διατάξεις της απόφασης αυτής δεν προκαλείται δαπάνη σε βάρος του κρατικού η του δημοτικού προϋπολογισμού.

Η απόφαση αυτή μαζί με το διάγραμμα που τη συνοδεύει να δημοσιευθεί στην Εφημερίδα της Κυβερνήσεως ισχύει δε από την ημέρα δημοσίευσης.

Δράμα, 23 Οκτωβρίου 2003

Ο Νομάρχης
ΚΩΝΣΤΑΝΤΙΝΟΣ ΕΥΜΟΙΡΙΔΗΣ

ΤΕΧΝΙΚΗ ΕΚΘΕΣΗ ΤΡΟΠΟΠΟΙΗΣΗΣ ΡΥΜΟΤΟΜΙΚΟΥ ΣΧΕΔΙΟΥ ΤΟΥ Κ. ΝΕΥΡΟΚΟΠΙΟΥ

ΥΦΙΣΤΑΜΕΝΗ ΚΑΤΑΣΤΑΣΗ
ΘΕΣΗ - ΧΑΡΑΚΤΗΡΑΣ

Η θέση της πλατείας βρίσκεται στο κέντρο όλων σχεδόν των δραστηριοτήτων όχι μόνο της πόλης του Νευροκοπίου, αλλά και όλου του διευρυμένου Δήμου.

Στα πλαίσια λοιπόν οργάνωσης του Νέου Διευρυμένου Δήμου, στην διάνοιξη των συνόρων με το τελωνείο της Εξοχής, το κέντρο της πόλης αποκτά νέες απαιτήσεις για το μέλλον, που αφορούν στην ανάπτυξη του, όχι μόνο ως εμπορικού κέντρου ή χώρου προσπέλασης αλλά ως πολύ σημαντικού οικονομικού – πολιτιστικού – κοινωνικού κυττάρου του αστικού ιστού.

Η πλατεία σήμερα περιβάλλεται από δρόμους που αποκόπτουν κάθε λειτουργία της με τους παρακείμενους χώρους. Εκτός αυτού καταλήγουν ακτινωτά σε αυτήν κεντρικές αρτηρίες της πόλης. Ουσιαστικά έχει τον χαρακτήρα χώρου προσπέλασης.

2.2 ΧΡΗΣΕΙΣ ΓΥΡΩ ΠΕΡΙΟΧΗΣ

Τα άμεσα περιμετρικά κτίρια της πλατείας δεν παρουσιάζουν ιδιαίτερα αρχιτεκτονικά χαρακτηριστικά, εκτός από το διώροφο κτίριο του Δημαρχείου, το οποίο έχει προταθεί να ενοποιηθεί με αυτήν.

Στο Νότιο τμήμα αναπτύσσεται χώρος παιδικής χαράς που αυτήν την στιγμή αποκόπτεται από το νότιο περιμετρικό δρόμο της πλατείας.

Τα καταστήματα που βρίσκονται στα ισόγεια των οικοδομών που κατά των πλείστον είναι τριών ορόφων, είναι εμπορικά με αρκετά καφενεία – καφέ – αναψυκτήρια κ.τ.λ. τα οποία χρησιμοποιούν μικρά τμήματα της πλατείας για ανάπτυξη τραπεζοκαθισμάτων.

Επί της πλατείας υπάρχει ένα περίπτερο.

Ιδιαίτερο ενδιαφέρον παρουσιάζουν δύο επεμβάσεις των οποίων έχει ολοκληρωθεί η μελέτη και αφορούν στην πόλη του Νευροκοπίου προσδίδοντας ιδιαίτερα νέα χαρακτηριστικά.

Η πρώτη αφορά στην κατασκευή της περιφερειακής ανατολικής οδού (Εθνικός δρόμος από Εξοχή προς Δράμα), και η δεύτερη αφορά στην ανάπλαση του χειμάρρου του οικισμού, η οποία προβλέπει παράκαμψη των οχημάτων με την δημιουργία γέφυρας, ώστε η κίνηση της Δυτικής πλευράς του νέου Δήμου να έχει δυνατότητα διοχέτευσης εκτός του κέντρου του οικισμού.

Οι δύο αυτές επεμβάσεις θα ελαφρύνουν σημαντικά το κέντρο από τον νέο κυκλοφοριακό φόρτο.

2.3 ΧΡΗΣΕΙΣ ΤΗΣ ΠΛΑΤΕΙΑΣ

Άρα η ενοποίηση χώρων που θα βοηθήσουν εκτός των άλλων και στην αύξηση της ενιαίας επιφάνειας της πλατείας επιβάλλεται.

Θα πάψει λοιπόν η πλατεία να αποτελεί αποκομμένο κυκλοφοριακό κόμβο με όλες τις συνέπειες.

Θα αποτελεί σημαντικό τόπο έλξης που θα βοηθήσει την εμπορική – οικονομική δραστηριότητα, την διοργάνωση εκδηλώσεων πολλαπλών τύπων (θρησκευτικών, πολιτιστικών, κτλ. Θα είναι τόπος συνάθροισης και συναναστροφής, αναψυχής και παιχνιδιού για τα παιδιά. Θα μπορεί επίσης να φιλοξενεί εκθέσεις και εκδηλώσεις πληροφόρησης με ειδικά λυόμενα στέγαστρα κ.λ.π.

Το υποβαθμισμένο αυτό περιβάλλον, από άποψη πολεοδομικής λύσης αλλά και από κατασκευαστική ποιότητα ήταν ο κύριος λόγος που επέβαλε την άμεση ανάπλαση της περιοχής.

ΠΡΟΤΑΣΗ
ΒΑΣΙΚΕΣ ΑΠΟΦΑΣΕΙΣ - ΣΧΕΔΙΑΣΜΟΣ

Σύμφωνα με την ανάλυση και τις κατευθύνσεις που διαμορφώθηκαν, οι μελέτες κατέληξαν στις παρακάτω αποφάσεις και προτάσεις :

1. Με την ενοποίηση των χώρων πλατείας – παιδικής χαράς και οικοπέδου Δημαρχιακού κτιρίου δημιουργούνται πεζόδρομοι μεταξύ της πλατείας και του Ο.Τ. 68, μεταξύ της παιδικής χαράς και των Ο.Τ. 68 και ..70.... μεταξύ της πλατείας και του Ο.Τ. 64.

2. Διευρύνεται η οδός Πλαστήρα (12,50μ. πλάτος οδοστρώματος) και μετατρέπεται σε δρόμο διπλής κυκλοφορίας σε όλο το τμήμα κατά μήκος της πλατείας.

3. Διευρύνεται η οδός Αγ. Δημητρίου με ελάχιστο και μέγιστο πλάτος διεύρυνσης οδοστρώματος 8μ. και 14μ. αντίστοιχα. Η διεύρυνση ομαλοποιεί την κυκλοφορία των οχημάτων με καμπυλόγραμμη οπισθοχώρηση στην γωνία των οδών Αγ. Δημητρίου και Πλαστήρα.

4. Η οδός Αγ. Δημητρίου μετατρέπεται σε δρόμο διπλής κυκλοφορίας.

5. Δημιουργείται κόμβος στην συμβολή των οδών Αγ. Δημητρίου, Πλαστήρα και οδογέφυρας ξεροχειμμάρου.

6. Ο πεζόδρομος μπροστά από το Δημαρχείο επιτρέπει την προσπέλαση και στάση οχημάτων κοινής ωφελείας και ασφάλειας.

7. Η ρύθμιση της κυκλοφοριακής κίνησης ορίζεται με διαγραμμίσεις επί των οδών, όπως επίσης και η προσπέλαση των πεζών, σε δύο σημεία επί της οδού Πλαστήρα και σε δύο σημεία επί της οδού Αγ. Δημητρίου.

8. Η διαμόρφωση του κυρίου χώρου της πλατείας σχηματοποιείται σε δύο τμήματα ενοποιημένα ώστε να αποτελούν ενιαίο σύνολο. Το βόρειο τμήμα υπερυψωμένο κατά 25 cm περιβάλλεται από ειδικούς χώρους φύτευσης υψηλού και χαμηλού πρασίνου κατασκευασμένους από εμφανές σκυρόδεμα κυβοειδούς μορφής. Η διαγώνια διάταξη των χώρων αυτών επιτρέπει την ανάπτυξη καθιστικών στις εσοχές που δημιουργούνται καθώς επίσης και την κατασκευή στοιχείων σκίασης και στήριξης φυτών, (κιόσκια, μεταλλικές πέργκολες). Τοποθετούνται 6 συνολικά καθιστικά, τρία ανά πλευρά. Το κυρίως τμήμα της πλατείας αναπτύσσεται σε συνέχεια με το κτίριο του Δημαρχείου ως προς την μορφολογία των υλικών επίστρωσης. Λόγω της υψομετρικής διαφοράς από τον δρόμο (οδός Πλαστήρα) κατασκευάζεται κλίμακα τεσσάρων υψών, που πλαισιώνεται από χώρους φύτευσης.

9. Το τμήμα της παιδικής χαράς ουσιαστικά ενοποιείται με την πλατεία καταργώντας την Νότια περιμετρική οδό, η οποία μετατρέπεται σε πεζόδρομο. Μετατρέπονται επίσης σε δρόμους, πεζοδρόμους οι οδοί που περιβάλλουν την παιδική χαρά, εκτός της οδού Αλ. Υψηλάντου.


10. Δημιουργούνται χώροι ανάπαυσης και καθιστικοί μεταξύ της πλατείας και της παιδικής χαράς και κατασκευάζονται πέργκολες από μέταλλο για στήριξη φυτών. Οι χώροι αυτοί επιτρέπουν στους γονείς ή συνοδούς να επιβλέπουν το παιχνίδι των παιδιών.

11. Η οργάνωση του χώρου της παιδικής χαράς αναπτύσσεται σε δύο ενότητες. Αυτό γίνεται με την κατασκευή ενός εγκάρσιου πεζόδρομου που διατρέχει την περιοχή.

12. Ο φωτισμός των χώρων ουσιαστικά επιτυγχάνεται με μία περιμετρική ανάπτυξη στοιχείων φωτισμού. Μια σειρά φωτιστικών τοποθετείται κατά μήκος της υψομετρικής διαφοράς των δύο τμημάτων της πλατείας τονίζοντας τα σημεία προσπέλασης (ράμπες), και την διαφορά οργάνωσης των χώρων.

13. Τα υλικά που επιλέχθηκαν να διαμορφώσουν την μορφή και εικόνα των δαπέδων της πλατείας είναι τα μάρμαρα της ευρύτερης περιοχής, γρανίτες σε μορφή κυβόλιθων, και το σταμπωτό σκυρόδεμα. Η μορφή των επάλληλων καννάβων νοηματοδοτεί την δυνατότητα πολλαπλών χρήσεων που μπορούν να αναπτυχθούν στον κεντρικό αυτό χώρο. Ουσιαστικά ο κεντρικός χώρος της πλατείας περιβάλλεται από χρήσεις ιδιαίτερες όπως το παιχνίδι, ξεκούραση, στάση, συζήτηση, κίνηση, περίπου όπως η κεντρική σάλα μιας κατοικίας, έτοιμη να δεχθεί τις γενικές εκδηλώσεις.

14. Η υλοποίηση της διαμόρφωσης προϋποθέτει διευθέτηση – αλλαγή του υφιστάμενου ρυμοτομικού ώστε να υπάρξει η δυνατότητα εφαρμογής των ανωτέρω προτάσεων.

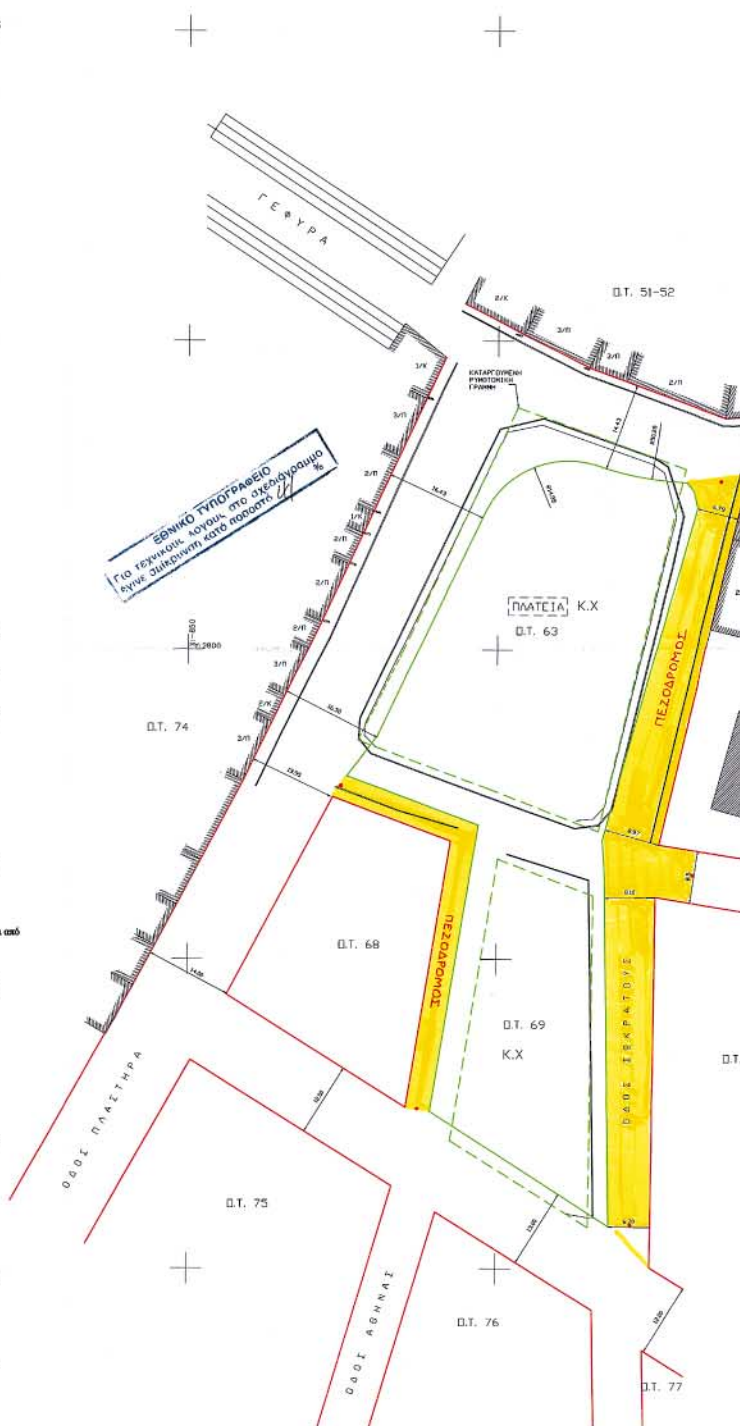

ΑΠΟΣΠΑΣΜΑ ΡΥΜΟΤΟΜΙΚΟΥ ΣΧΕΔΙΟΥ
ΚΛ: 1/1000

ΒΟΡΡΑΣ

ΠΛΑΤΕΙΑ

ΠΑΙΔΙΚΗ ΧΑΡΑ

Ο.Τ. 64

ΔΗΜΑΡΧΕΙΟ

Ο ΔΗΜΑΡΧΟΣ
ΜΕΛΕΤΙΟΣ ΜΑΥΡΙΔΗΣ

ΣΥΝΟΔΕΥΕΙ ΤΗΝ ΑΠΟΦΑΣΗ ΝΟΜΑΡΧΗ
ΜΕ ΑΡΙΘ. ΠΡΩΤ. 4261/23.10.2003

ΘΕΩΡΕΙΤΑΙ
Ο ΠΡΟΪΣΤΑΜΕΝΟΣ
ΤΟΥ ΤΜΗΜΑΤΟΣ ΠΟΛΕΩΝ ΜΕΛΕΤΩΝ
ΠΟΛΕΟΔΟΜΙΑΣ & ΚΤΗΜΑΤΟΛΟΓΙΟΥ
ΕΥΑΓΓΕΛΙΔΗΣ ΝΙΚΟΣ
ΗΛΕΚΤΡΟΛΟΓΟΣ ΜΗΧΑΝΙΚΟΣ

ΜΕΛΕΤΗΤΗΣ	
ΚΑΛΑΙΤΖΙΔΗΣ ΙΩΑΝΝΗΣ	ΑΡΧΙΤΕΚΤΩΝ ΜΗΧΑΝΙΚΟΣ
εργοδοτης	ΔΗΜΟΣ ΚΑΤΩ ΝΕΥΡΟΚΟΠΙΟΥ

θεμα σχεδιου	αριθμος σχεδιου	ΚΛΙΜΑΚΑ
ΤΡΟΠΟΠΟΙΗΣΗ ΡΥΜΟΤΟΜΙΚΟΥ ΣΧΕΔΙΟΥ	1	1:500
χρονος μελετης: ΙΑΝΟΥΑΡΙΟΣ 2003		

ΥΠΟΓΡΑΦΗ	ΣΦΡΑΓΙΔΑ
Ο ΣΥΝΤΑΞΑΣ Φρουσιος Α. Κονίνος Πολιτικός Μηχανικός	ΕΘΕΩΡΗΘΗ Δράμα 21/10/2003 Ο Προϊστάμενος Τ.Υ.Δ.Κ. ΙΩΑΝΝΗΣ ΚΑΠΠΑΣ Μηχανικός

Αριθ. 2504 (2)

Κήρυξη αναδασωτέας έκτασης 0,420 στρεμμάτων στη θέση «Φάρος Αρκουδίου» Δ. Δ. Λυγιάς Δήμου Βαρθολομιού.

O ΓΕΝΙΚΟΣ ΓΡΑΜΜΑΤΕΑΣ
ΠΕΡΙΦΕΡΕΙΑΣ ΔΥΤΙΚΗΣ ΕΛΛΑΔΟΣ

Έχοντας υπόψη:

1) Τις διατάξεις για τη διοικητική αποκέντρωση το Ν. 2503/97 και την 186 ΓΓ/98 (ΦΕΚ 727/Β/98) απόφ. Γεν. Γραμ. Περιφ. Δυτ. Ελλάδος.

2) Τις διατάξεις του αρθ. 117 παρ 3 του Συντάγματος της χώρας.

3) Τις διατάξεις του Ν. 998/79 «περί προστασίας των Δασών κ.λπ.» και ειδικότερα τα αρθ. 41 παρ. 1, 38 παρ. 8 και Ν. 2040/92 αριθ. 12 παρ. 3.

4) Τις διαταγές του Υπουργείου Γεωργίας 16417/1180/6.7.80, 18247/3049/24.2.83 και 85144/1468/9.9.1992.

5) Την 4502/7.10.2003 πρόταση του Δασαρχείου Αμαλιάδας που αναφέρεται στο θέμα για κήρυξη δασικής έκτασης ως αναδασωτέας, διότι η δασική βλάστηση που την κάλυπτε καταστράφηκε λόγω εκχέρσωσης κατά το διάστημα από 1.4.2003 έως 30.4.2003 στη θέση «Φάρος Αρκουδίου» Δ.Δ. Λυγιάς Δήμου Βαρθολομιού. Επιβάλλεται η εκ νέου δάσωσή της. Η πράξη βεβαιώθηκε την 7.10.2003, αποφασίζουμε:

Κηρύσσουμε αναδασωτέα με σκοπό την επαναδημιουργία με φυσική αναγέννηση της δασικής βλάστησης που καταστράφηκε λόγω εκχέρσωσης κατά το διάστημα 1.4.2003 έως 30.4.2003, τη δημόσια δασική έκταση εμβαδού 0,420 στρεμμάτων που βρίσκεται στη θέση «Φάρος Αρκουδίου» Δ.Δ. Λυγιάς Δήμου Βαρθολομιού.

Προσδιορίζεται από τα στοιχεία σχεδιαγράμματος και έχει όρια:

Ανατολικά: Με δημόσιο δάσος αειφύλλων - πλατυφύλλων.

Δυτικά: Με δημόσιο δάσος αειφύλλων - πλατυφύλλων.

Βόρεια: Με δημόσιο δάσος αειφύλλων - πλατυφύλλων

Νότια: Με δημόσιο δάσος αειφύλλων - πλατυφύλλων.

Όπως φαίνεται στο συνημμένο διάγραμμα που αποτελεί αναπόσπαστο μέρος της απόφασης αυτής.

Η απόφαση αυτή να δημοσιευθεί στην Εφημερίδα της Κυβερνήσεως.

Πάτρα, 10 Οκτωβρίου 2003

Με εντολή Γενικού Γραμματέα Περιφέρειας
Ο Γενικός Διευθυντής κ.α.α.
ΧΛΟΗ ΚΑΤΣΟΥΔΑ

Αντίγραφο έχει με αριθ. 2504/03 απόφ. Γεν. Διευθ. Περιφ. Δυτικής Ελλάδας.

ΑΠΟΣΠΑΣΜΑ ΧΑΡΤΗ
Συνοικισμού Αρμουδίου δημοτ.
διαμερ. Λυγιάς Δήμου Βαρθολομιού.
Κλίμακα 1:50.000
Οριοθέτηση εκχερσωθείσης έκτασης

ΤΟΠΟΓΡΑΦΙΚΟ ΔΙΑΓΡΑΜΜΑ

Δημόσιου δάσους κειμένων πλατυφύλλων που καταλήφθηκε κ' εκχερσώθηκε παράνομα από τον Μυλωνά Ιωάννη του Γεωργίου στη δασική θέση "Φάρος" Συνοικισμού Αρμουδίου δημοτικού διαμερ. Λυγιάς περιφέρειας Δήμου Βαρθολομιού.

Κλίμακα 1:200

Εκχερσωθείσα έκταση (ΑΒΓΔΕΖΗΘΙΚΛΜΑ)

Εμβαδόν = 0,420 στρέμ.

ΔΗΜΟΣΙΟ ΔΑΣΟΣ

ΚΕΔΡΑ

ΠΟΥΡΝΑΡΙΑ

ΚΕΔΡΟ

Οριογραμμή Παραλίας

Οριογραμμή Αιγιαλού

Παράνομο κτίσμα στον Αιγιαλό

1/Λ

ΕΘΝΙΚΟ ΤΥΠΟΓΡΑΦΕΙΟ
Για τεχνικούς λόγους στο σχεδιάγραμμα έγινε σμίκρυνση κατά ποσοστό 57 %

Λεχαινά Σεπτέμβρης 2003

Ο Συντάκτης

Ο Δασάρχης

Φώτιος Θεοδωρόπουλος
Δασοπόνος με Δ' βαθμό

ΘΕΩΡΗΘΗΚΕ
Πάτρα 10-10-03
Ο Γεν. Δ/ντής κ.α.α.

ΧΛΟΗ ΚΑΤΣΟΥΛΑ

Αριθ. 2505 (3)

Κήρυξη αναδασωτέας έκτασης 9.300 τ.μ. στη θέση «Κουτσοχέρα» Περιφέρειας Δ.Δ. Διασέλλων Δήμου Σκιλλούντος Ν. Ηλείας.

Ο ΓΕΝΙΚΟΣ ΓΡΑΜΜΑΤΕΑΣ
ΠΕΡΙΦΕΡΕΙΑΣ ΔΥΤΙΚΗΣ ΕΛΛΑΔΟΣ

Έχοντας υπόψη:

1) Τις διατάξεις για τη διοικητική αποκέντρωση το Ν. 2503/97 και την 186 ΓΓ/98 (ΦΕΚ 727/Β/98) απόφ. Γεν. Γραμ. Περιφ. Δυτ. Ελλάδος.

2) Τις διατάξεις του αρθ. 117 παρ 3 του Συντάγματος της χώρας.

3) Τις διατάξεις του Ν. 998/79 «περί προστασίας των Δασών κ.λπ.» και ειδικότερα τα αρθ. 41 παρ. 1, 38 παρ. 8 και Ν. 2040/92 αριθ. 12 παρ. 3.

4) Τις διαταγές του Υπουργείου Γεωργίας 16417/1180/6.7.80, 18247/3049/24.2.83 και 85144/1468/9.9.1992.

5) Την 2443/3.10.2003 πρόταση του Δασαρχείου Ολυμπίας που αναφέρεται στο θέμα για κήρυξη δασικής έκτασης ως αναδασωτέας διότι η δασική βλάστηση που την κάλυπτε καταστράφηκε με πυρκαγιά και επιβάλλεται η εκ νέου δάσωση της. Η πράξη έγινε από άγνωστο και βεβαιώθηκε την 3.10.2003, αποφασίζουμε:

Κηρύσσουμε αναδασωτέα με σκοπό την επαναδημιουργία με φυσική αναγέννηση της δασικής βλάστησης που καταστράφηκε με πυρκαγιά την Δημόσια δασική έκταση εμβαδού 9300 τ.μ που βρίσκεται στη θέση «Κουτσοχέρα» Περιφέρειας Δημ. Διαμερίσματος Διασέλλων Δήμου Σκιλλούντος Ν. Ηλείας.

Προσδιορίζεται από τα στοιχεία σχεδιαγράμματος και έχει όρια:

Ανατολικά: Με δημόσιο δάσος.

Δυτικά: Με αγροτικό δρόμο.

Βόρεια: Με δημόσιο δάσος.

Νότια: Με δημόσιο δάσος.

Όπως φαίνεται στο συνημμένο διάγραμμα που αποτελεί αναπόσπαστο μέρος της απόφασης αυτής.

Η απόφαση αυτή να δημοσιευθεί στην Εφημερίδα της Κυβερνήσεως.

Πάτρα, 10 Οκτωβρίου 2003

Με εντολή Γενικού Γραμματέα Περιφέρειας
Ο Γενικός Διευθυντής κ.α.α.
ΧΛΟΗ ΚΑΤΣΟΥΔΑ

ΠΕΡΙΦΕΡΕΙΑ ΔΥΤΙΚΗΣ ΕΛΛΑΔΟΣ
ΔΙΕΥΘΥΝΣΗ ΔΑΣΩΝ ΗΛΕΙΑΣ
ΔΑΣΑΡΧΕΙΟ ΟΛΥΜΠΙΑΣ

ΧΑΡΤΗΣ ΠΡΟΣΑΝΑΤΟΛΙΣΜΟΥ

— : ΚΑΕΙΣΑ ΕΚΤΑΣΗ
ΚΛΙΜΑΚΑ 1:50.000

Ανήκει στην με αριθ. 2505/03 *απόφαση Γενικού Δ/ντή Περιφέρειας*

ΤΟΠΟΓΡΑΦΙΚΟ ΔΙΑΓΡΑΜΜΑ

Δημοσιας δασικης εκτασης που καλύπτεται από δάσος Χαλ. Πεύκης εμβαδου 9,300 στρεμματων και με στοιχεια Α,Β,Γ,Δ,Α που καηκε στις 6-8-2003 στη θεση "Κουτσοχέρα" περιφερειας Δ.Δ. Διασέλλων Δημου Σκιλλούντα

ΚΛΙΜΑΚΑ 1: 2.000

Β ↑

ΕΘΝΙΚΟ ΤΥΠΟΓΡΑΦΕΙΟ
Για τεχνικούς λόγους στο σχεδιάγραμμα έγινε σμίκρυνση κατά ποσοστό 78 %

ΘΕΩΡΗΘΗΚΕ
Πάτρα 10-10-03
Ο Γενικός Δ/ντής Περιφέρειας Δ.Ε. 422
ΧΛΟΗ ΚΑΤΣΟΥΛΑ

Κρέστενα 3-10-2003
Ο Δασάρχης Ολυμπίας
Παύλος Βαβλιάρας
Δασολόγος

Η Συντάκτης
Αγγελική Τσάκωνα
Δασολόγος

Αριθ.3702 (4)

Κήρυξη δημοτικής δασικής έκτασης 2,330 στρ. ως αναδασωτέας, περιοχής Δ.Δ. Μελιβοίας, Δήμου Μελιβοίας Ν. Λάρισας.

Ο ΓΕΝΙΚΟΣ ΓΡΑΜΜΑΤΕΑΣ
ΠΕΡΙΦΕΡΕΙΑΣ ΘΕΣΣΑΛΙΑΣ

Έχοντας υπόψη:

1. Τις διατάξεις του Ν.2503/97 «περί διοικητικής αποκέντρωσης».

2. Τη 1860/23.3.2001 (ΦΕΚ 421/12.4.2001) απόφαση Γ. Γ. Περιφ. Θεσσαλίας «περί εξουσιοδότησης των Προϊσταμένων της Περιφέρειας, των Δ/ντών Δασών των Νομών, των Δασαρχών κ.λπ. να υπογράφουν με εντολή του».

3. Τις διατάξεις των άρθρων 38 παρ. 1 και 41 παρ. 1 και 3 του Ν. 998/79 «περί προστασίας των δασών κ.λπ.».

4. Τις α) 160417/1180/8.7.80 και

β) 182447/3049/24.9.80 Δ/γές του Υπουργείου Γεωργίας σχετικές με την κήρυξη εκτάσεων ως αναδασωτέων.

5. Την 2735/14.10.2003 αναφορά του Δασαρχείου Αγιάς με την οποία προτείνεται η κήρυξη της δημοτικής δασικής έκτασης των 2,330 στρ. που βρίσκεται στη θέση «Μοναστήρι» περιοχής Δ.Δ. Μελιβοίας, Δήμου Μελιβοίας, ως αναδασωτέας, αποφασίζουμε:

Κηρύσσουμε αναδασωτέα την δημοτική δασική έκταση των 2,330 στρ., της οποίας η βλάστηση καταστράφηκε λόγω παράνομης υλοτομίας, εκχέρσωσης και κατάληψης στη θέση «Μοναστήρι», περιοχής Δ.Δ. Μελιβοίας, Δήμου Μελιβοίας και η οποία ορίζεται:

Ανατολικά: Δημοτικό δάσος δρυός και αειφύλλων πλατύφυλλων.

Δυτικά: Ομοίως.

Βόρεια: Ομοίως.

Νότια: Ομοίως.

Η ανωτέρω έκταση, η οποία απεικονίζεται με τα στοιχεία Α, Β, Γ, Δ, Ε, Ζ, Η, Θ, Α στο διάγραμμα του Δασαρχείου Αγιάς το οποίο αποτελεί αναπόσπαστο τμήμα της παρούσης, θα αναδασωθεί με τη φυσική διαδικασία.

Η απόφαση αυτή να δημοσιευθεί στην Εφημερίδα της Κυβερνήσεως.

Λάρισα, 20 Οκτωβρίου 2003

Με εντολή Γενικού Γραμματέα Περιφέρειας
Ο Διευθυντής Δασών
ΒΑΣΙΛΕΙΟΣ ΙΤΣΙΟΣ

